


Principdiagram buffertank m. EI-gennemstrømningsvandvarmer

8 kW v.2 - 22421
 12 kW v.2 - 22441
 14 kW v.2 - 22451

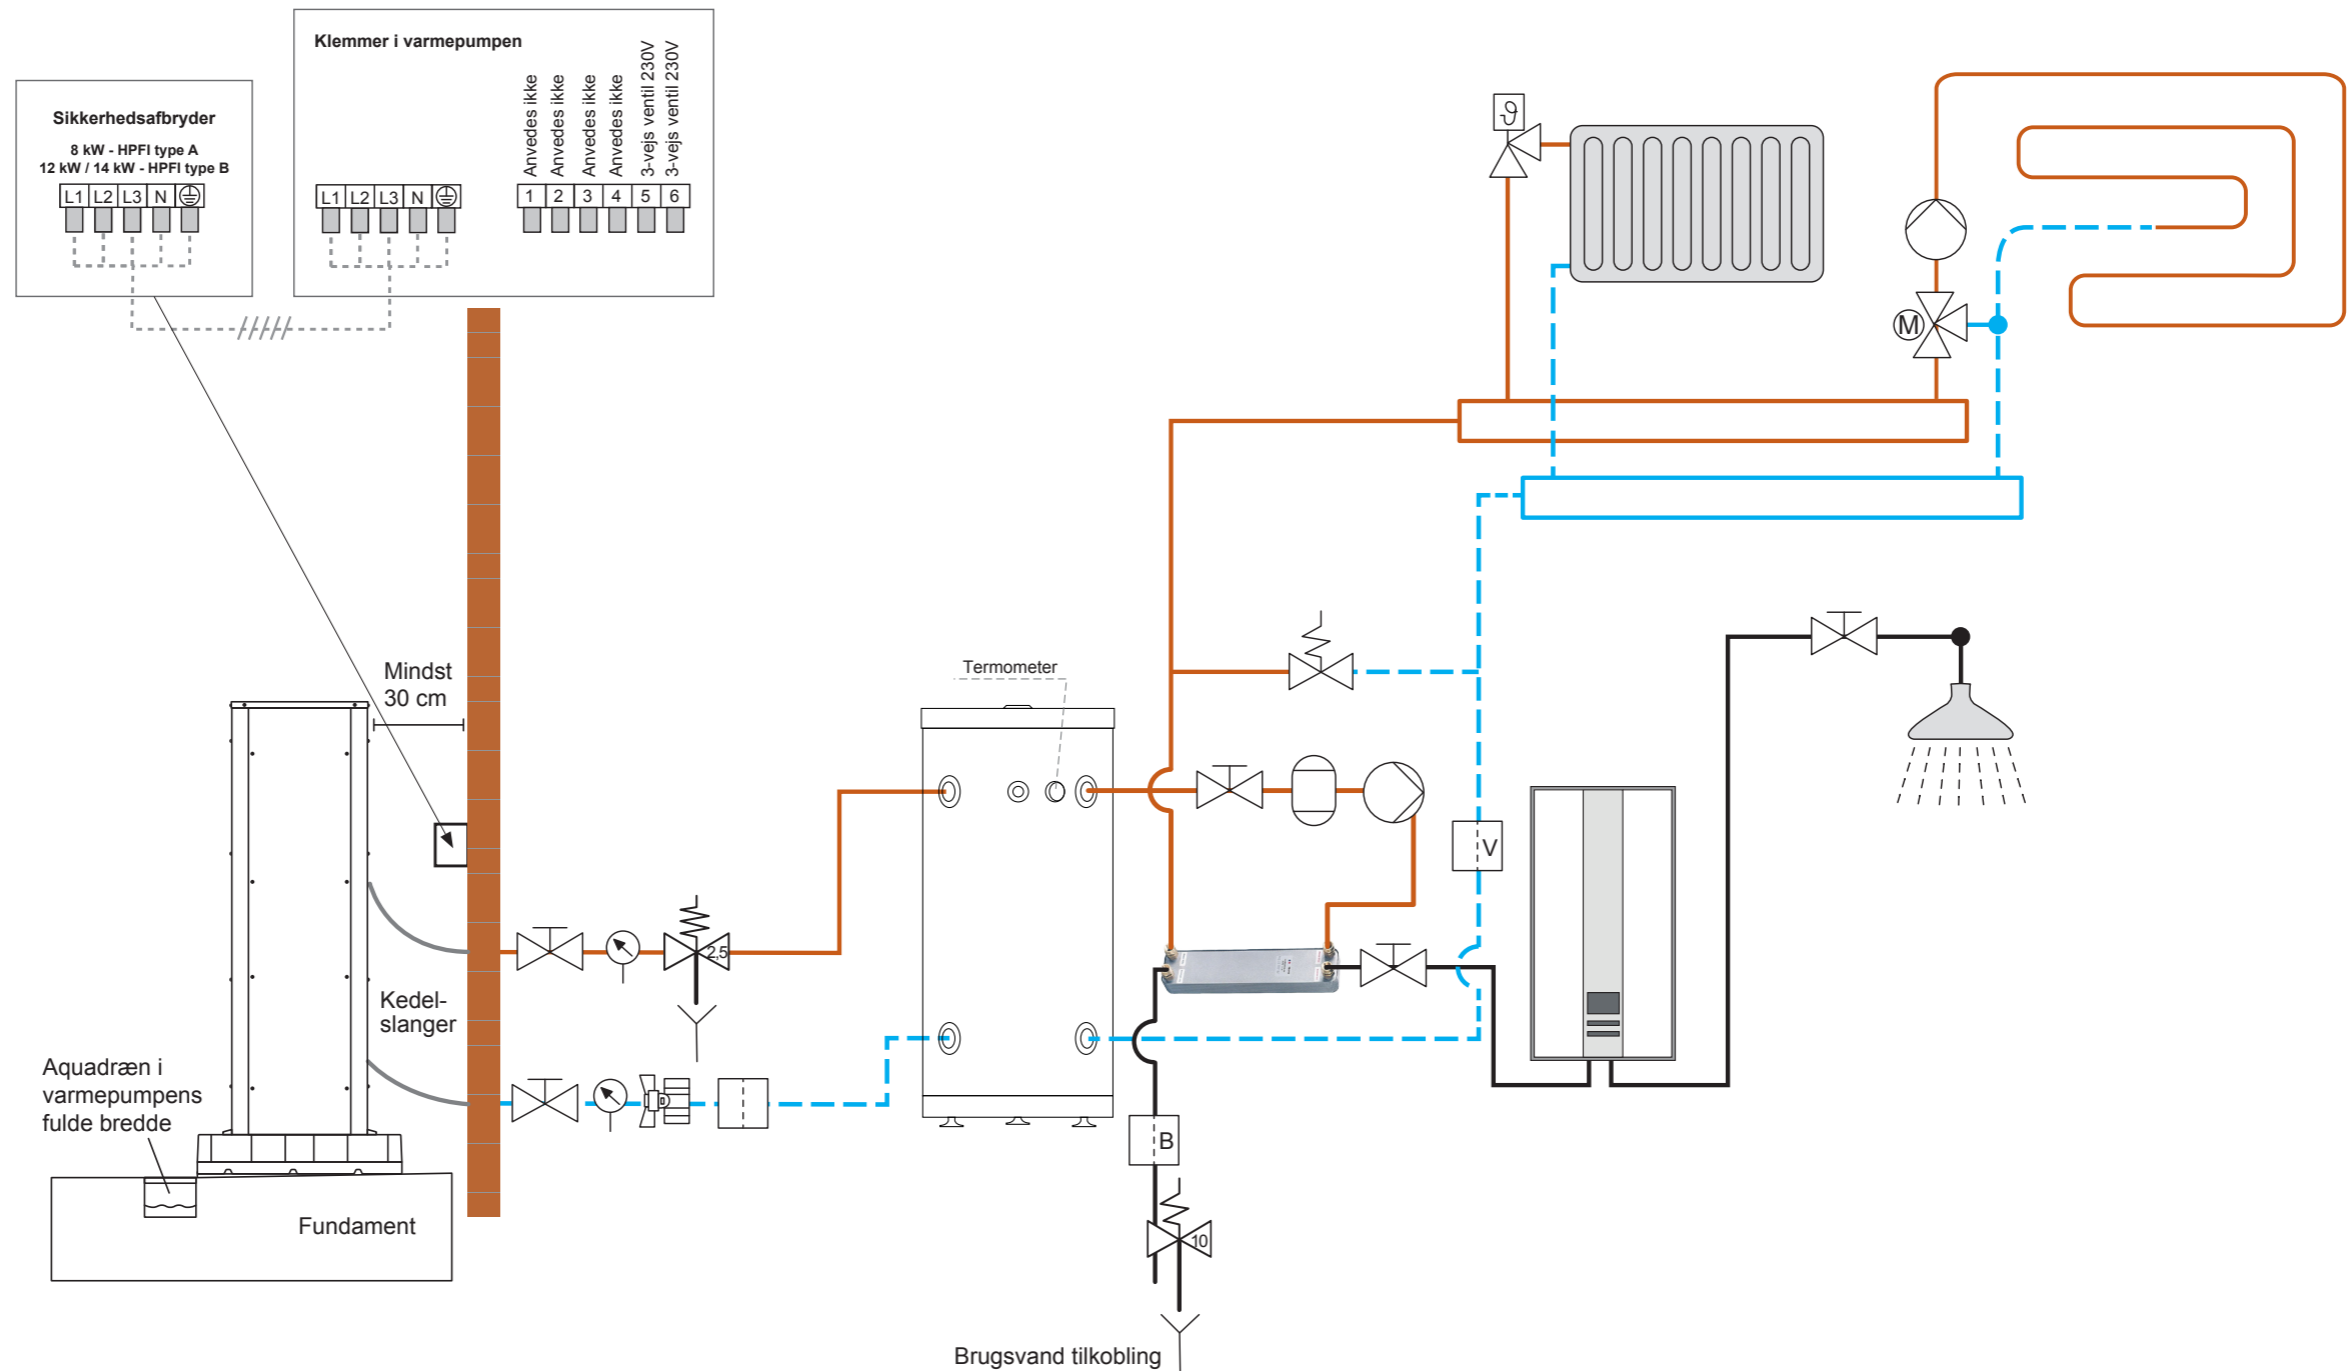

	Afspærringsventil min. 1"
	Kuglehane med snavssamler min. 1"
	Kuglehane med snavssamler 1"
	Kuglehane med brugsvandssnavssamler
	Manometer

	Afløb/dræn
	Cirkulationspumpe (Skal dimensioneres efter den givne installation)
	Sikkerhedsventil 2,5 bar
	Sikkerhedsventil 10 bar
	Bypass ventil 1" (EAN nr. 5702000103686)

	Ventil
	Påfyldningsventil (vand)
	Termostatventil / Ventil til regulering af lokal opvarmning
	Ekspansionstank
	Varmeveksler (AE 22785)

	Returløb
	Fremløb
	Styreledning
	Brugsvand